


Untergeschoß (Bar)

Raumhöhe 2,50 m

nicht
zuganglich

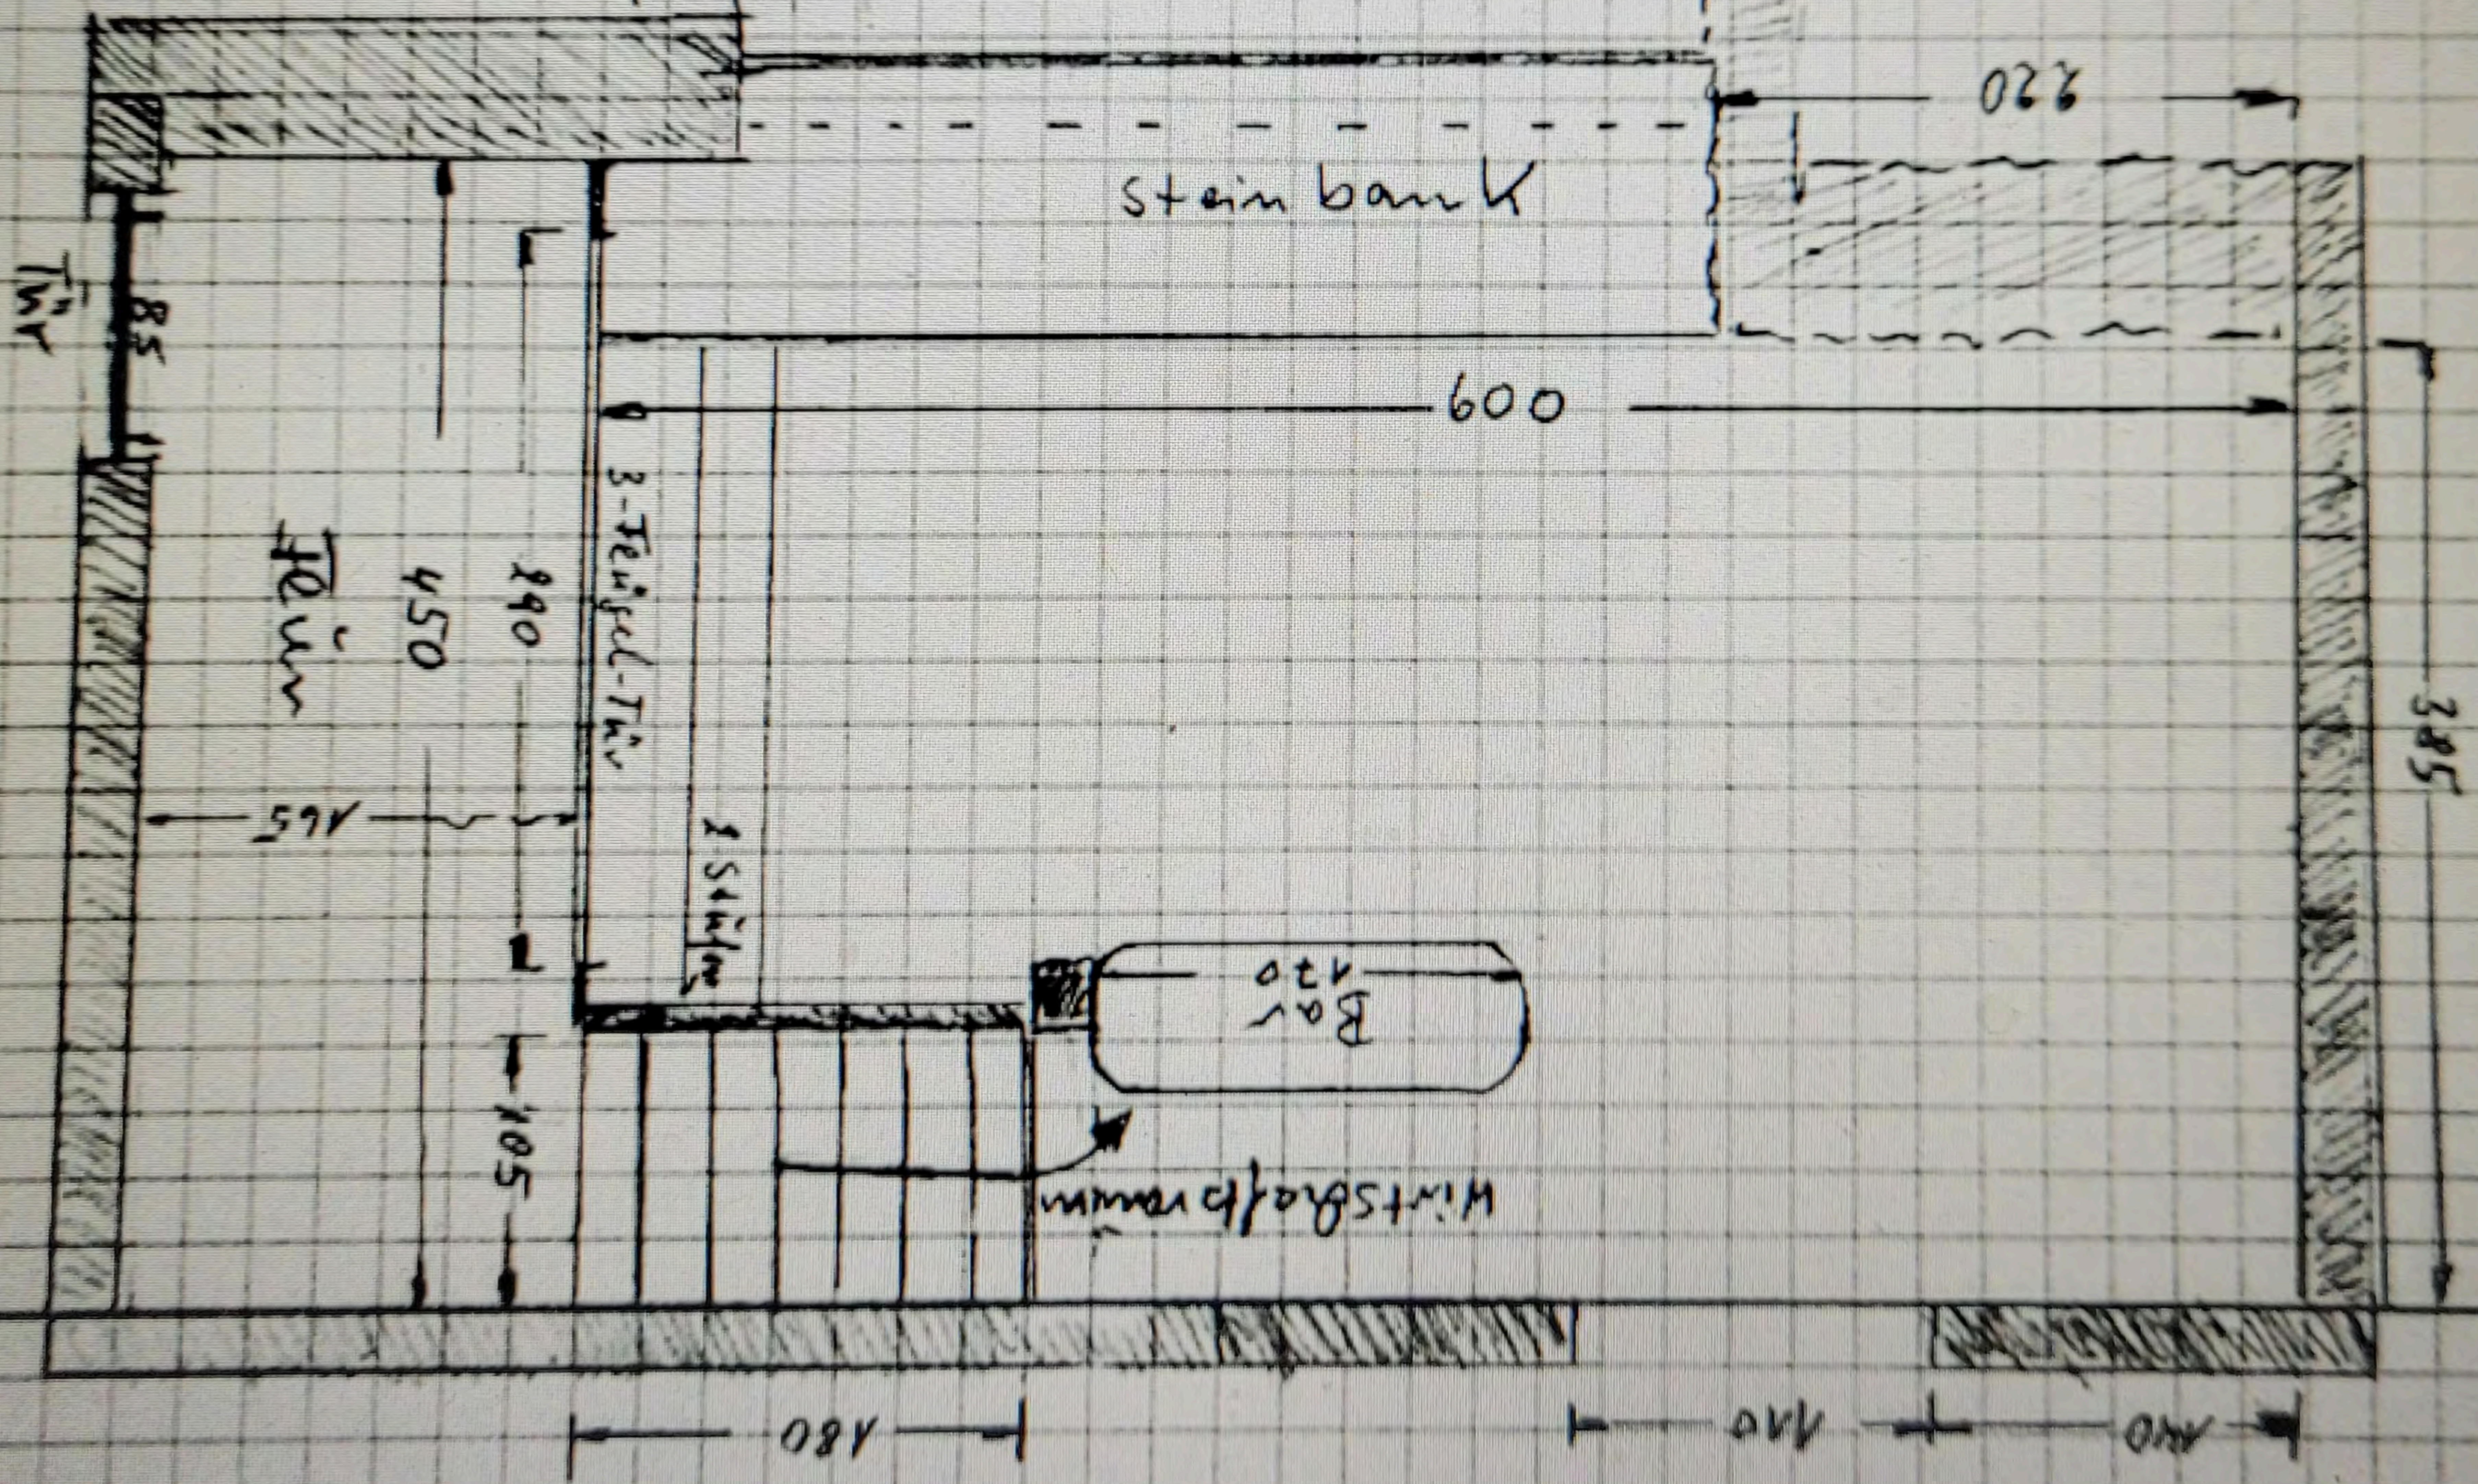

Raumhöhe 2,35 m


Holzständer 15 x 40 cm

Schallkasten

Beamer
Laptop

Podium für Beamten

2. Obergeschoss
Raumlösche 2,00 m

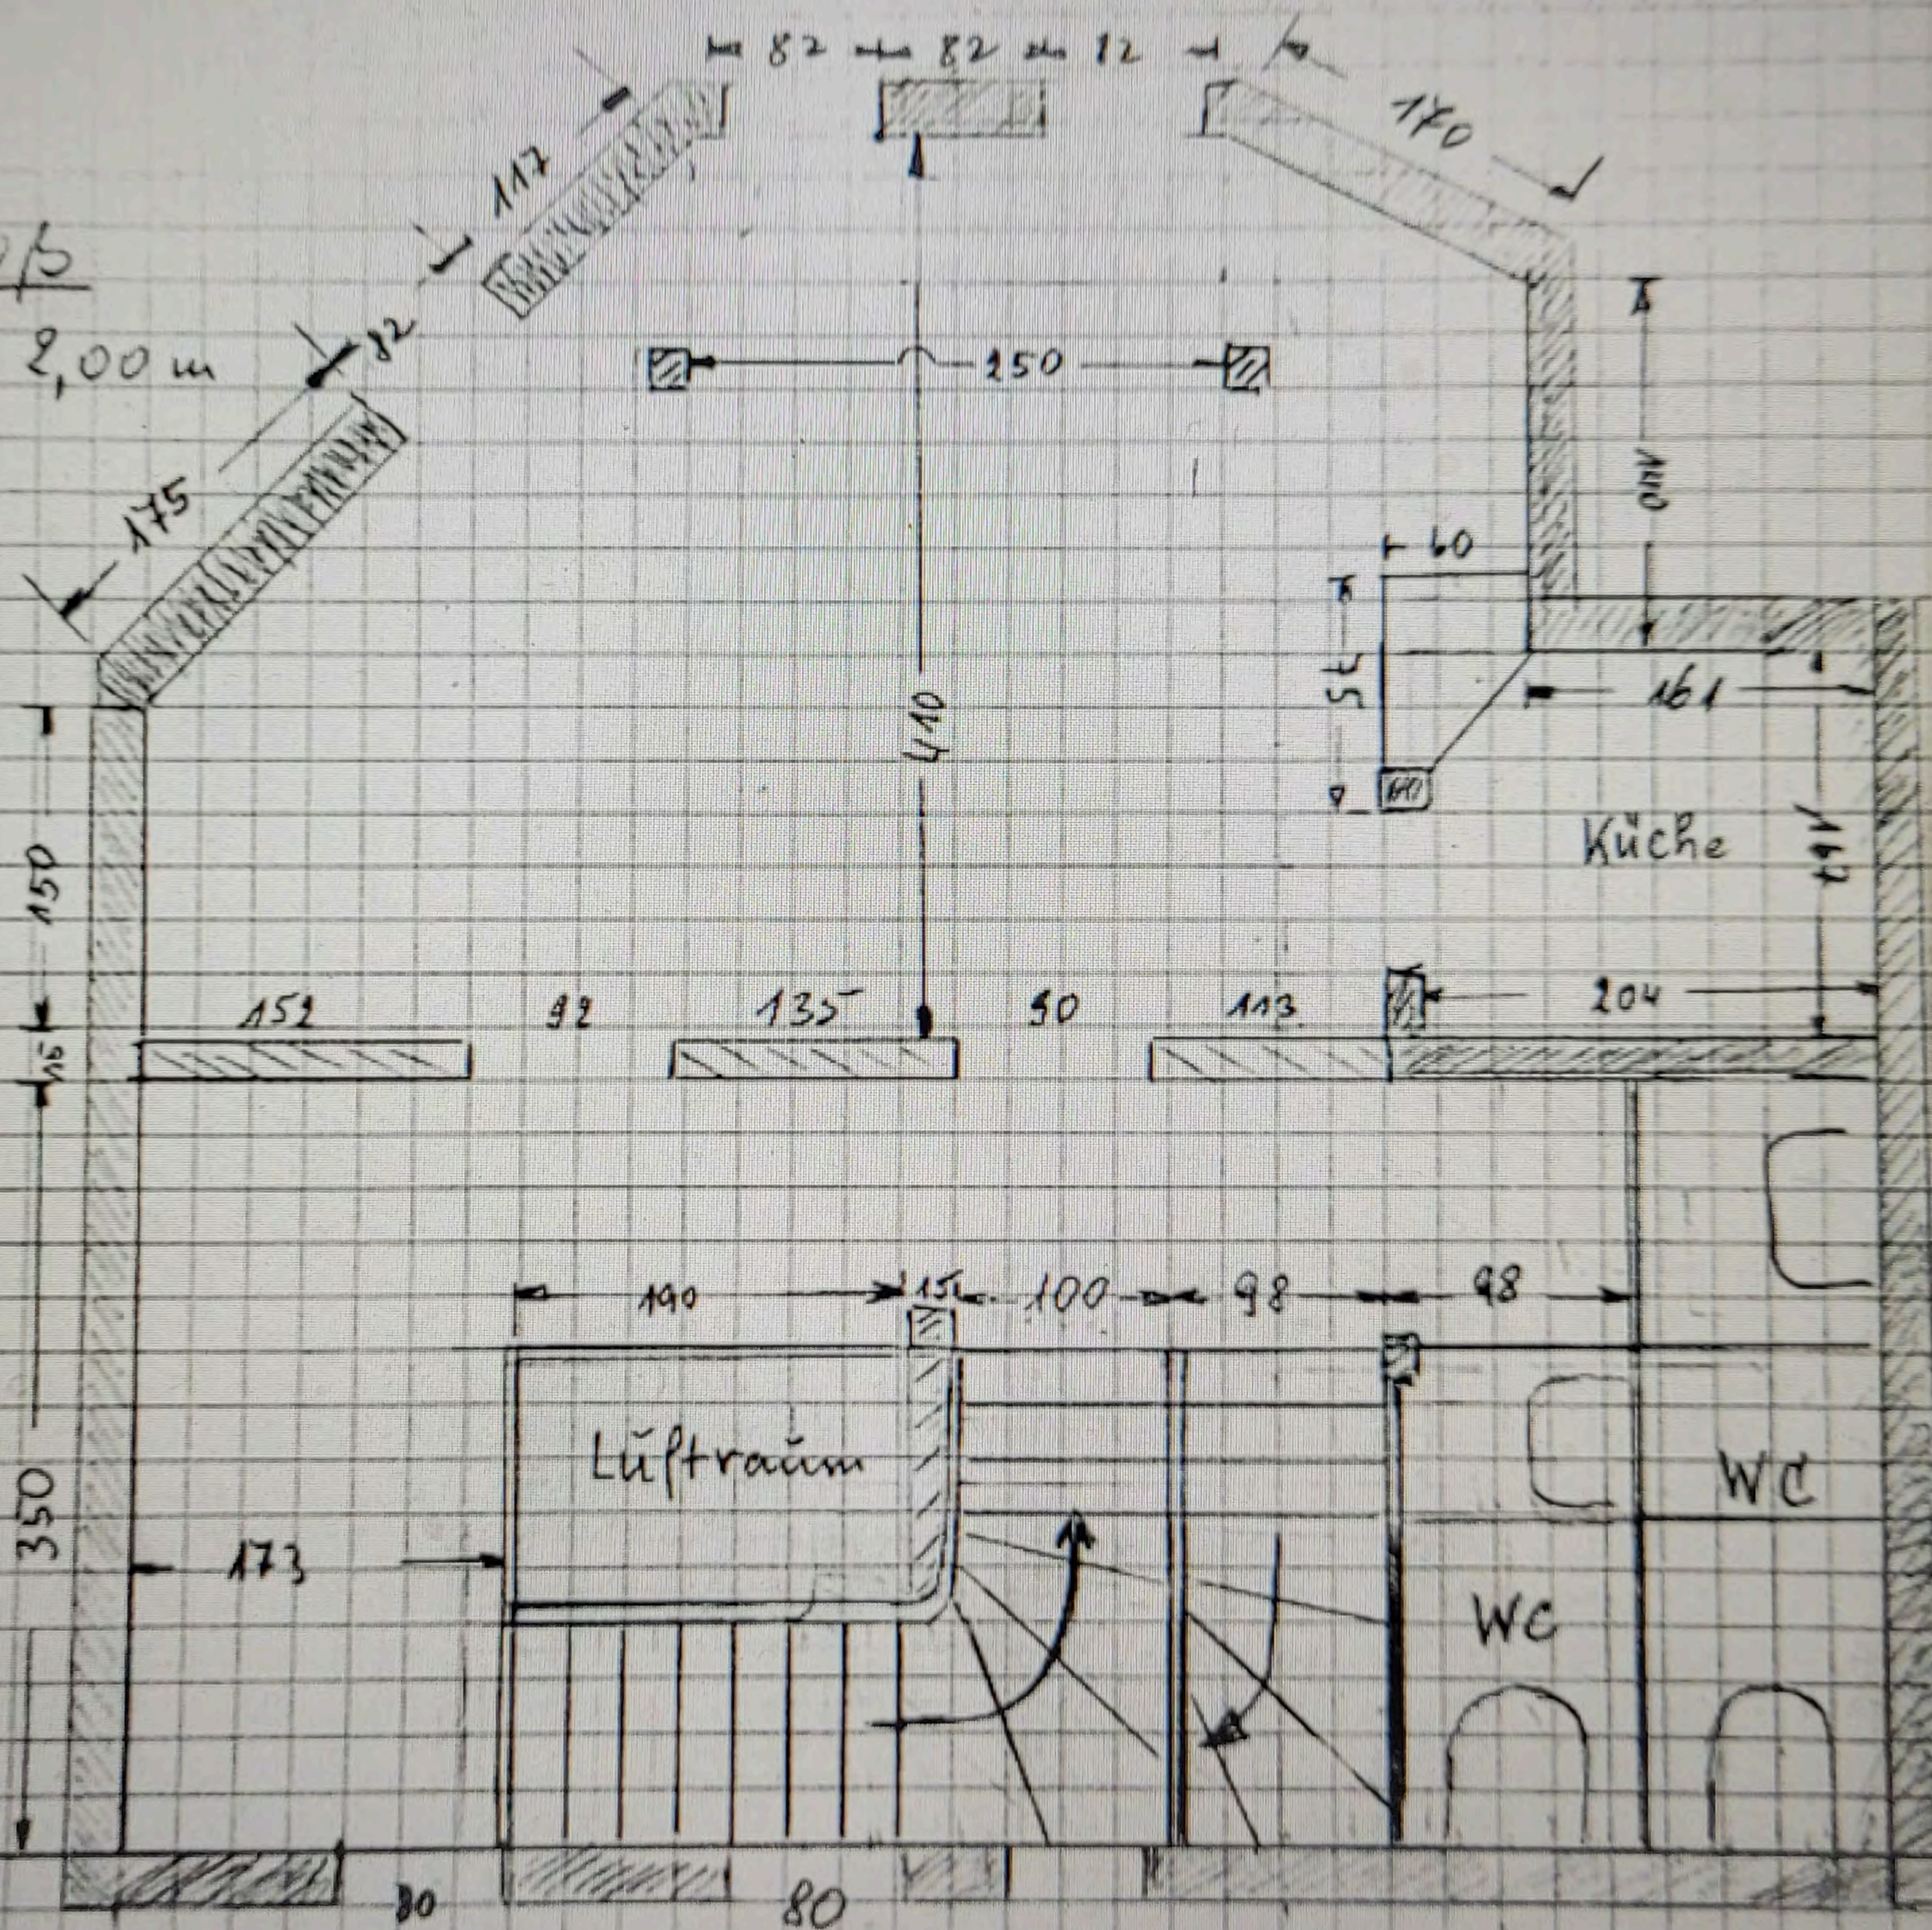

3. Obergeschoss

Raumhöhe 2,20 m

